


Legenda:

 a demolir  a construir  tijolo de vidro

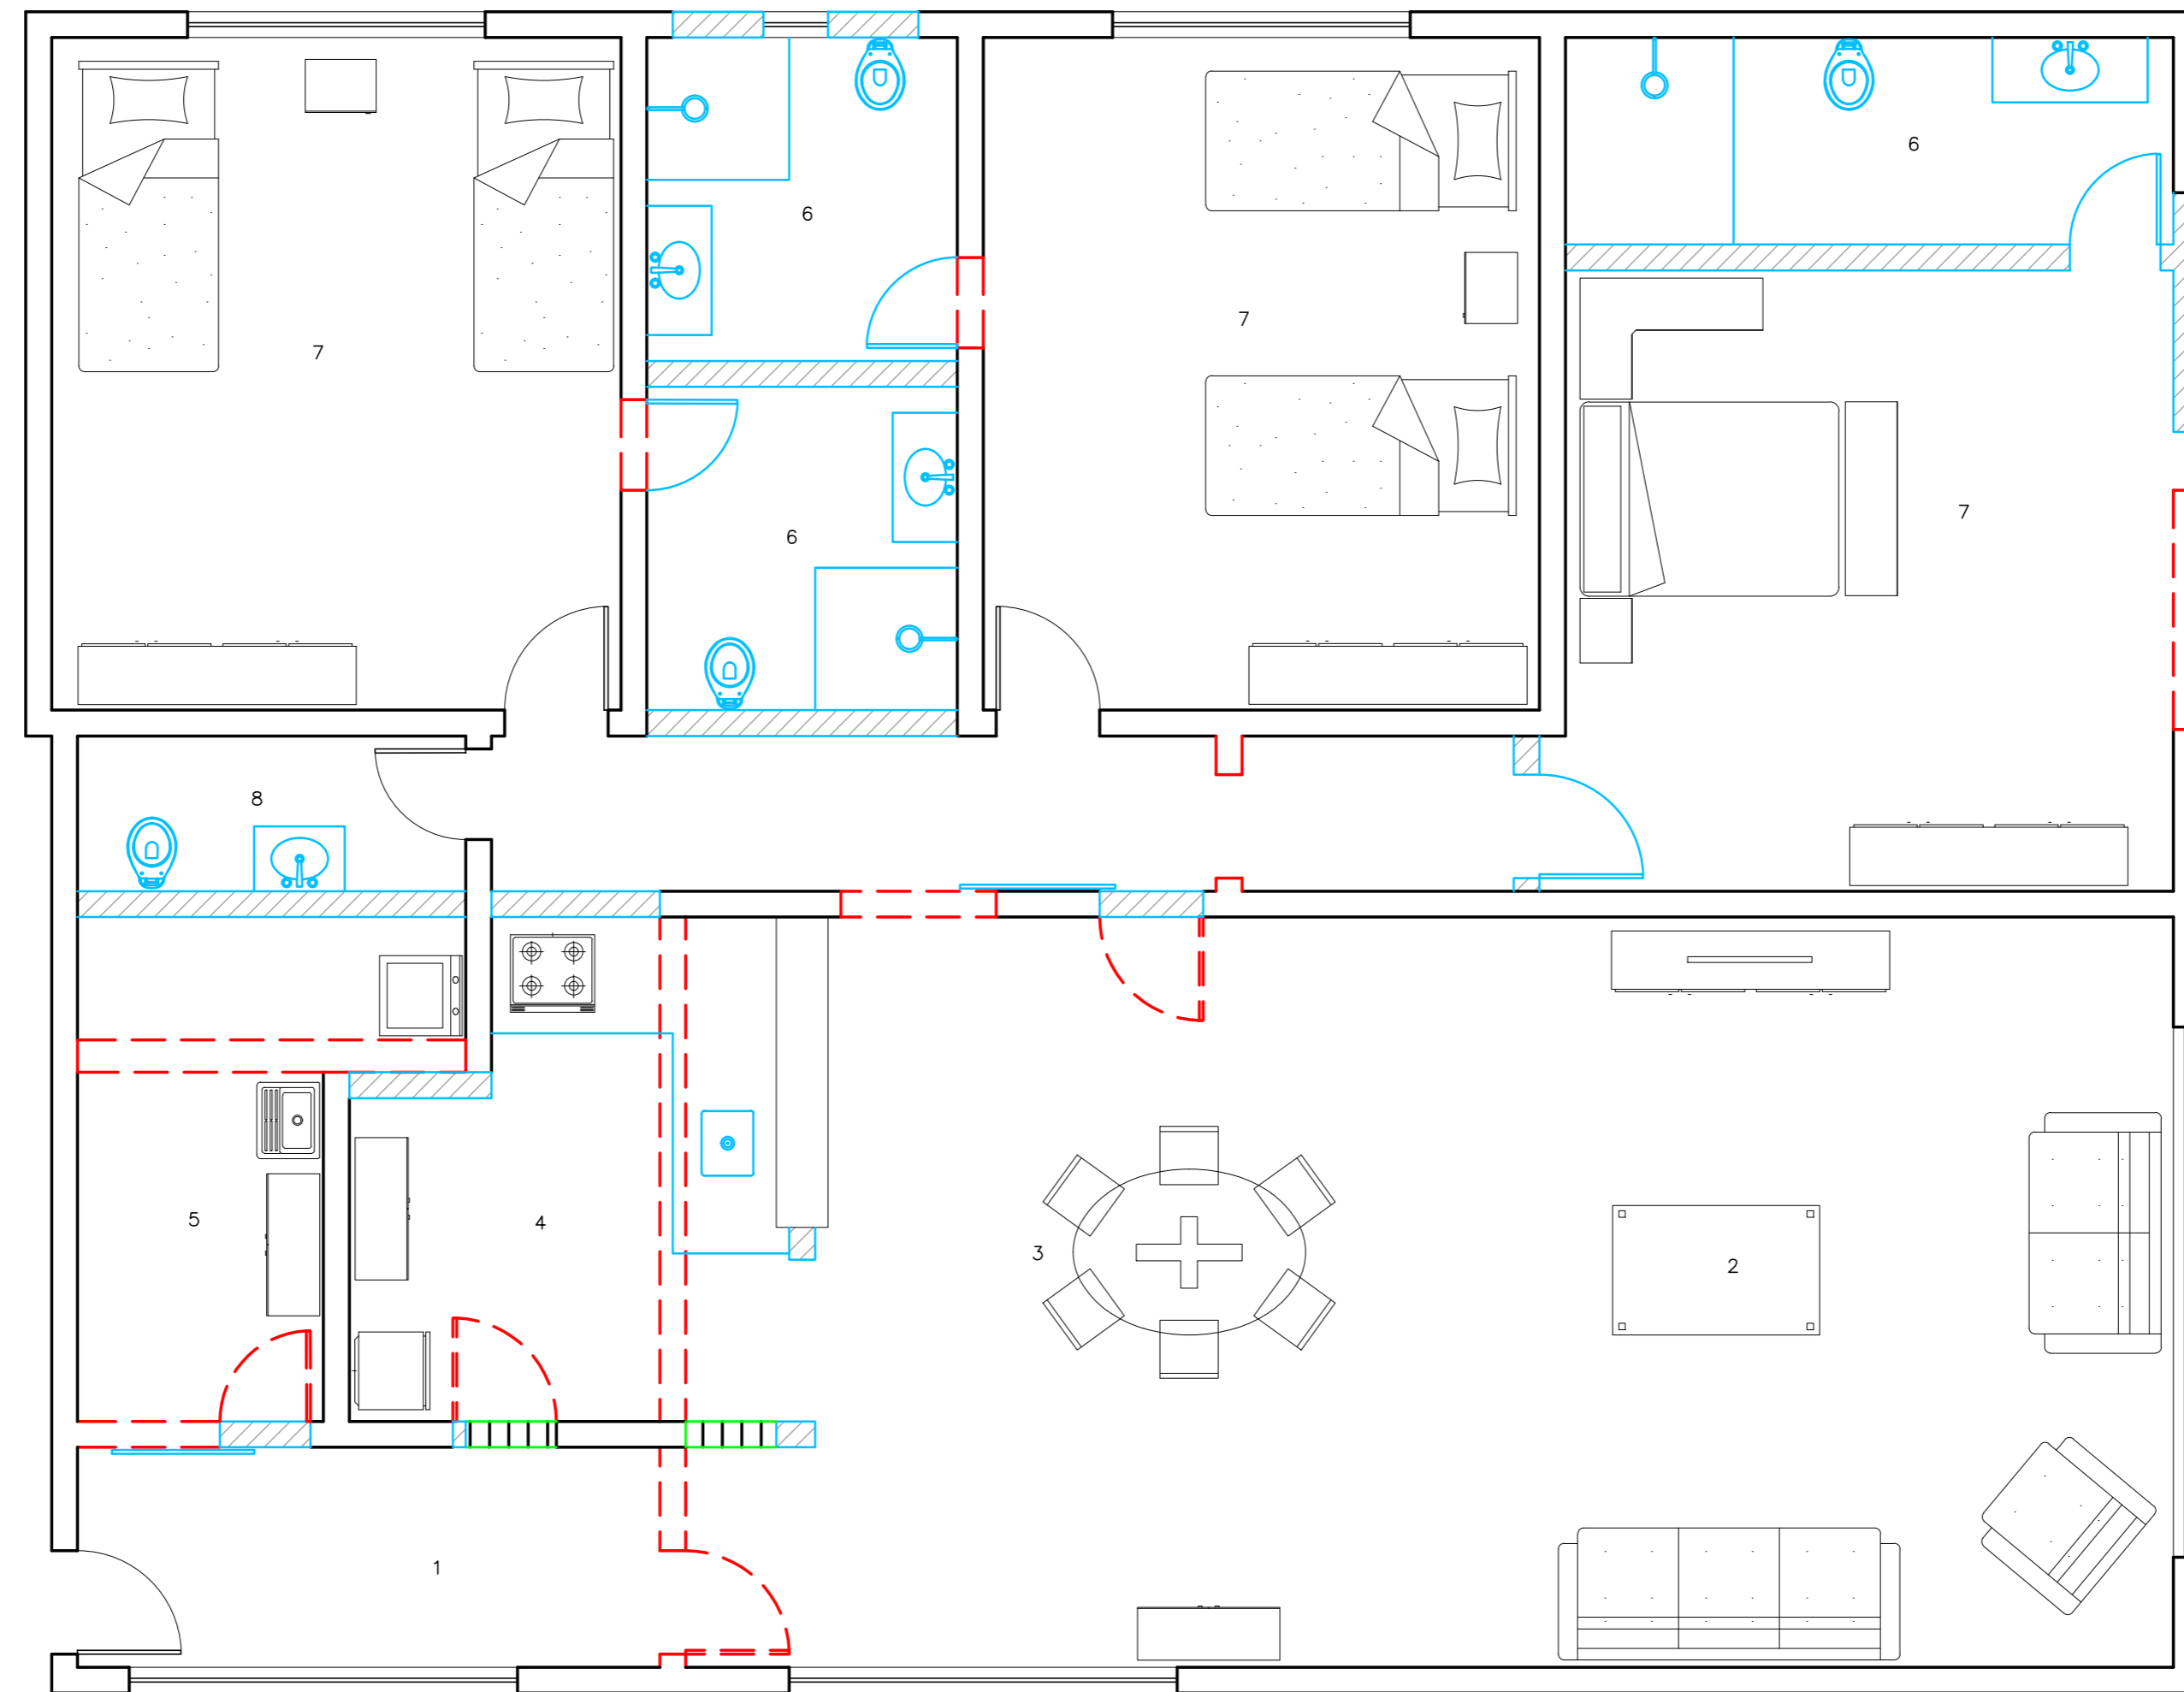

- Planta depois:
1. Entrada
 2. Sala de Estar
 3. Sala de Jantar
 4. Cozinha
 5. Área de Serviço
 6. Banheiro
 7. Suíte
 8. Lavabo

PLANTA BAIXA
esc 1:50

EW7

TÍTULO:	PLANTA BAIXA	FOLHA:	02
RESPONSÁVEL TÉCNICO:	EW7	ESCALA:	1:50
CLIENTE:	ALUNOS	DATA:	XXXXX
ASSUNTO:	PLANTA BAIXA	REVISOR:	EW7